
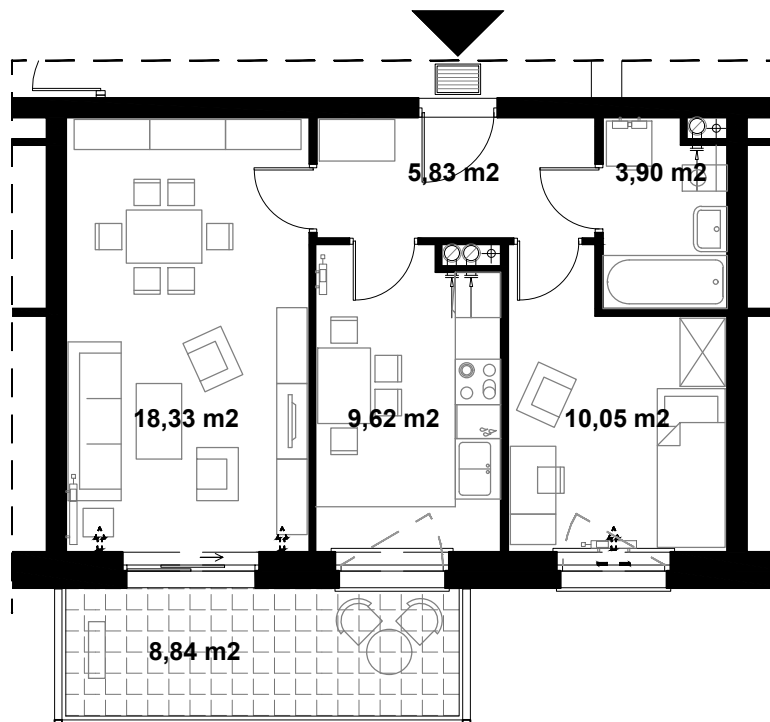


Spółdzielnia Mieszkaniowa
„Chełm”

OSIEDLE PRZY SUCHANKA

Gdańsk Chełm


przedsięwzięcie B IV - zadanie II
ZESPÓŁ ZABUDOWY MIESZKANIOWEJ

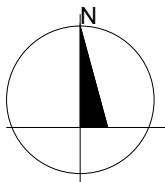

0 1 2 3 4 5m
SKALA 1:100

powierzchnia użytkowa

47,73 m²

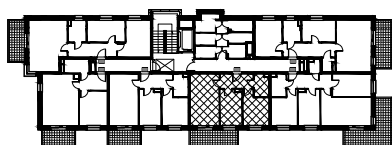

**BUDYNEK ABC
SEGMENT A**

**MIESZKANIE NR 9
1 PIĘTRO**

powierzchnia balkonu 8,84 m²