
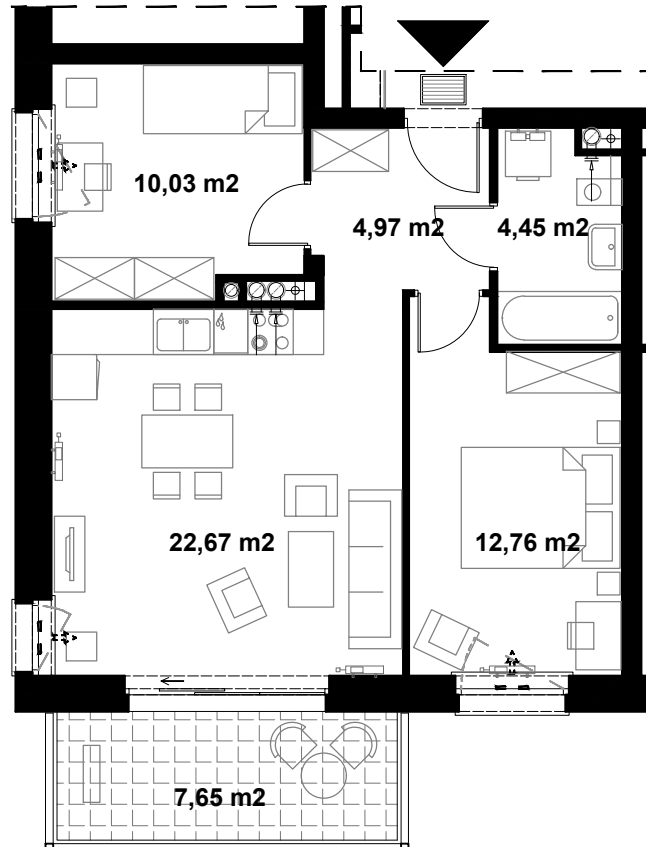


Spółdzielnia Mieszkaniowa  
„Chełm”

# OSIEDLE PRZY SUCHANKA

Gdańsk Chełm


przedsięwzięcie B IV - zadanie II  
ZESPÓŁ ZABUDOWY MIESZKANIOWEJ

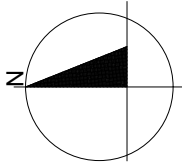

0 1 2 3 4 5m  
SKALA 1:100

powierzchnia użytkowa

54,88 m<sup>2</sup>

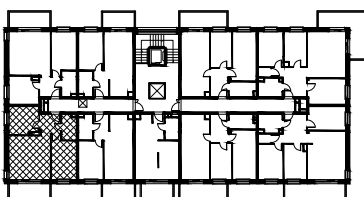

**BUDYNEK ABC  
SEGMENT B**

**MIESZKANIE NR 45  
1 PIĘTRO**

powierzchnia balkonu 7,65 m<sup>2</sup>