
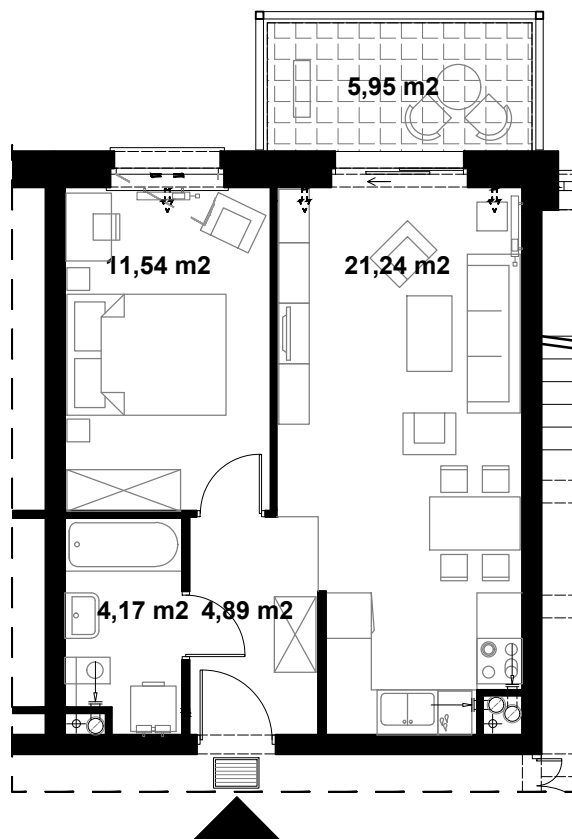


Spółdzielnia Mieszkaniowa
„Chełm”

OSIEDLE PRZY SUCHANKA

Gdańsk Chełm


przedsięwzięcie B IV - zadanie II
ZESPÓŁ ZABUDOWY MIESZKANIOWEJ

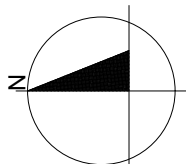

0 1 2 3 4 5m
SKALA 1:100

powierzchnia użytkowa

41,84 m²

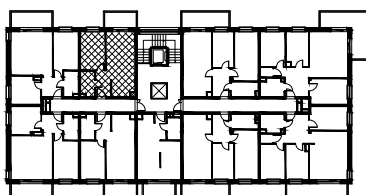

**BUDYNEK ABC
SEGMENT B**

**MIESZKANIE NR 47
1 PIĘTRO**

powierzchnia balkonu 5,95 m²