
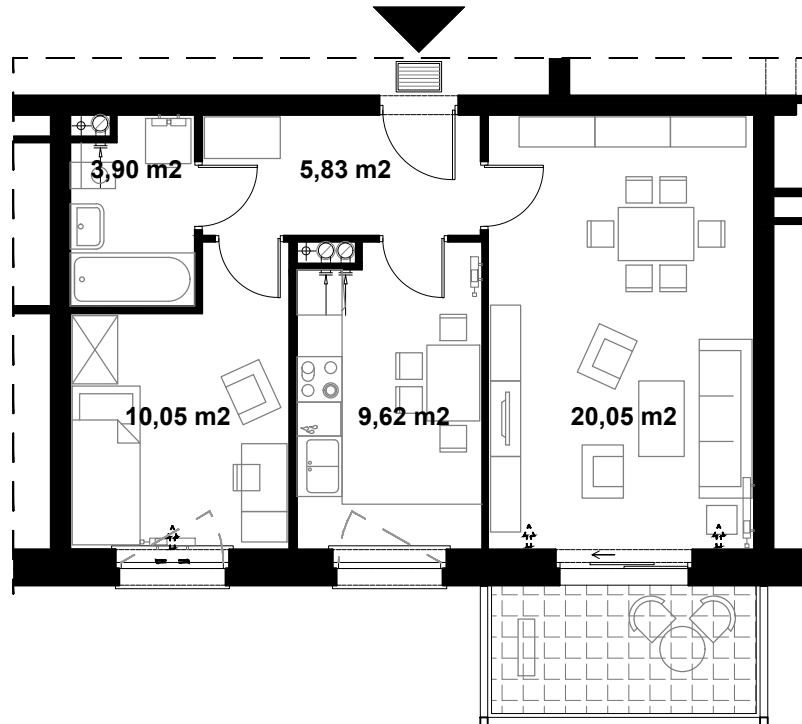


Spółdzielnia Mieszkaniowa
„Chełm”

OSIEDLE PRZY SUCHANKA

Gdańsk Chełm

przedsięwzięcie B IV - zadanie II
ZESPÓŁ ZABUDOWY MIESZKANIOWEJ

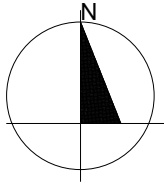

0 1 2 3 4 5m
SKALA 1:100

powierzchnia użytkowa

49,45 m²



**BUDYNEK ABC
SEGMENT C**

**MIESZKANIE NR 72
1 PIĘTRO**

powierzchnia balkonu 5,95 m²