



Spółdzielnia Mieszkaniowa
„Chełm”

OSIEDLE CHEŁM

Gdańsk
Budynek Jabłońskiego
przedsięwzięcie IV / jednostka B
PARTER

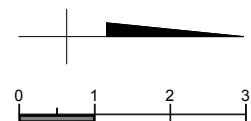


SKALA 1:100

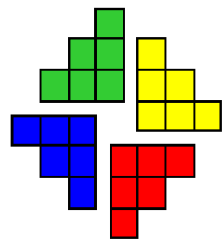


Spółdzielnia Mieszkaniowa
„Chetm”

OSIEDLE CHEŁM

Gdańsk
Budynek Jabłońskiego
przedsięwzięcie IV / jednostka B
I PIĘTRO

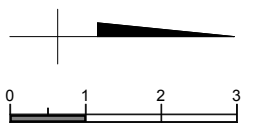


SKALA 1:100

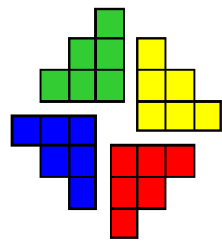


Spółdzielnia Mieszkaniowa
„Chetm”

OSIEDLE CHEŁM

Gdańsk
Budynek Jabłońskiego
przedsięwzięcie IV / jednostka B
II PIĘTRO

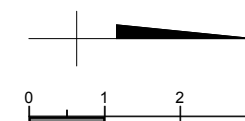

SKALA 1:100

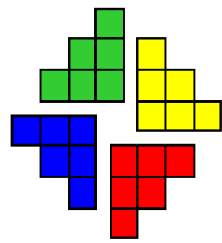


Spółdzielnia Mieszkaniowa
„Chełm”

OSIEDLE CHEŁM

Gdańsk
Budynek Jabłońskiego
przedsięwzięcie IV / jednostka B
III PIĘTRO


Mieszkanie nr 14
4P+AK

Mieszkanie nr 15
3P+AK

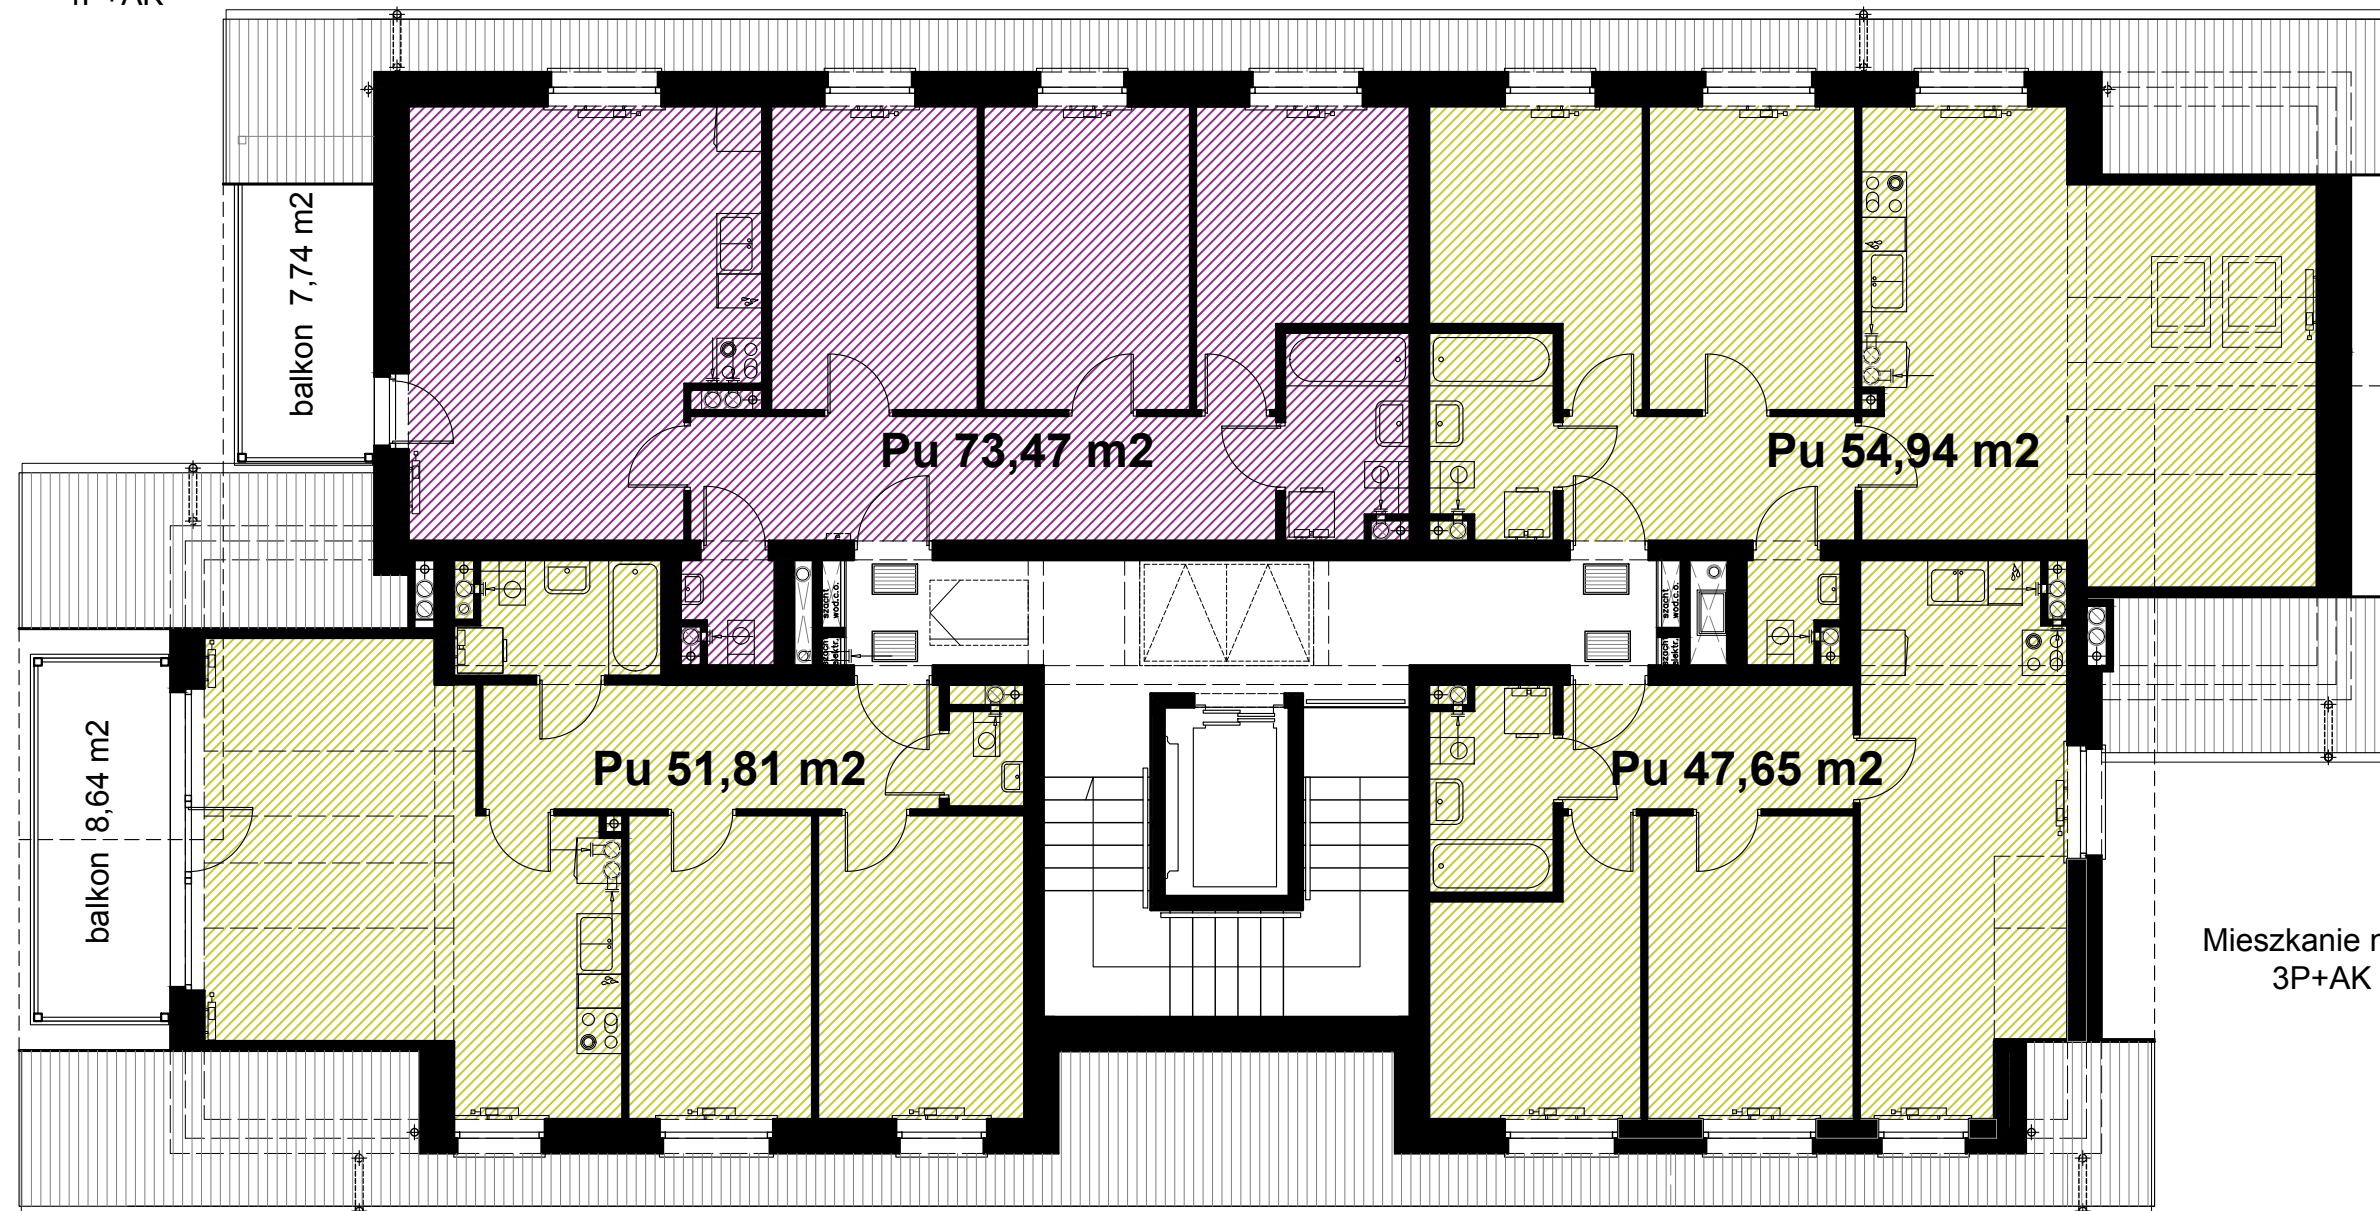

Mieszkanie nr 13
3P+AK

Mieszkanie nr 16
3P+AK

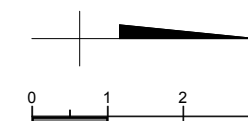

SKALA 1:100